

Anzahl der Tiere
 - 144 Laktierende
 - 20 Trockensteher
 - 6 Selektion
 170 Gesamt


02.07.2018 Ergänzung Schmutzwasserentwässerung der Nebenräume

18 - 216 - 4a





Neubau Milchviehstall, Kälberstall, Lagerhalle, Fahrstello und Biogasanlage 75 KW elektrisch

Stall Grundriss

Grunderwerb: Tögelbachweg, 72227 Egenhausen - Flst 2287, 2288, 2289
 Bauherr: Hammer GBR
 Entwurf: Thomas Gluck Architekt, Untertsch 30, 88688 Untertsch/Oelringen
 Datum: 04.04.2018
 Zeichnung: 1:100
 Projekt: 18-216-4a

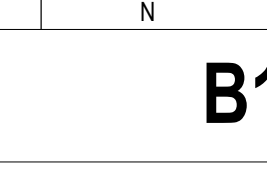

B1

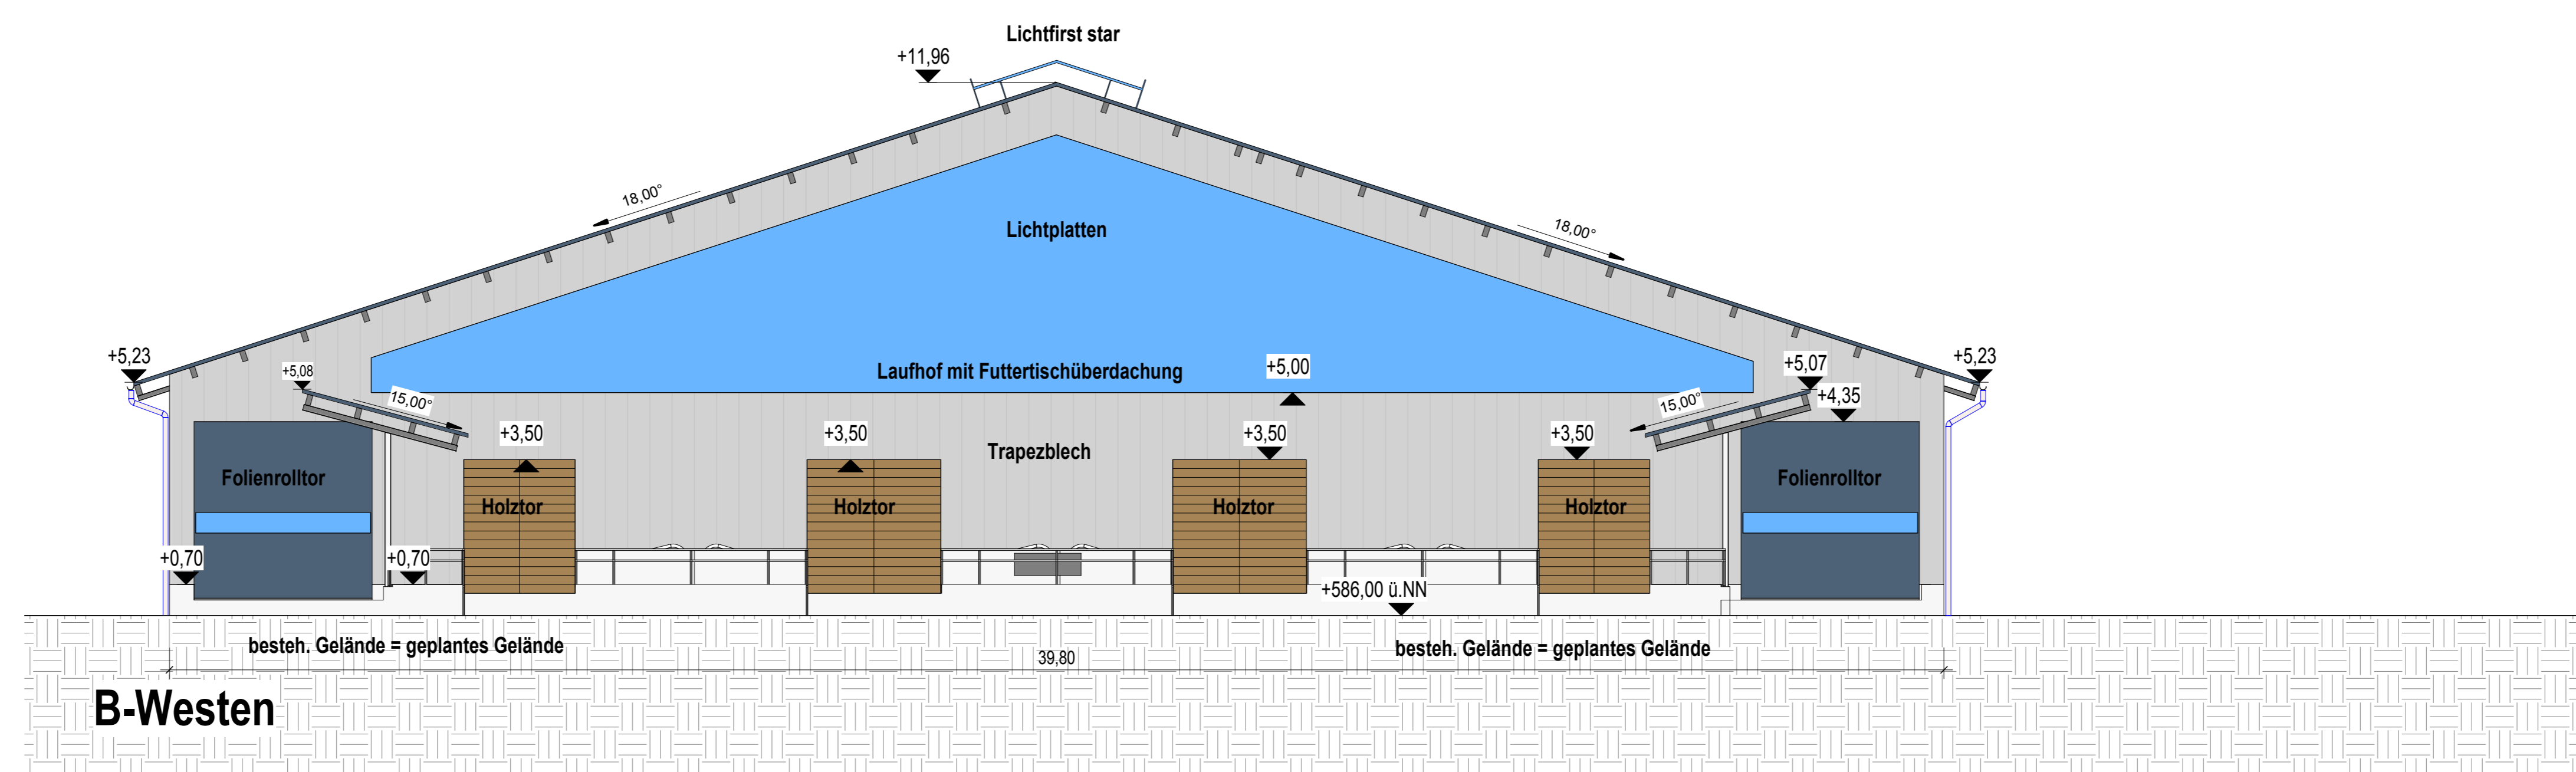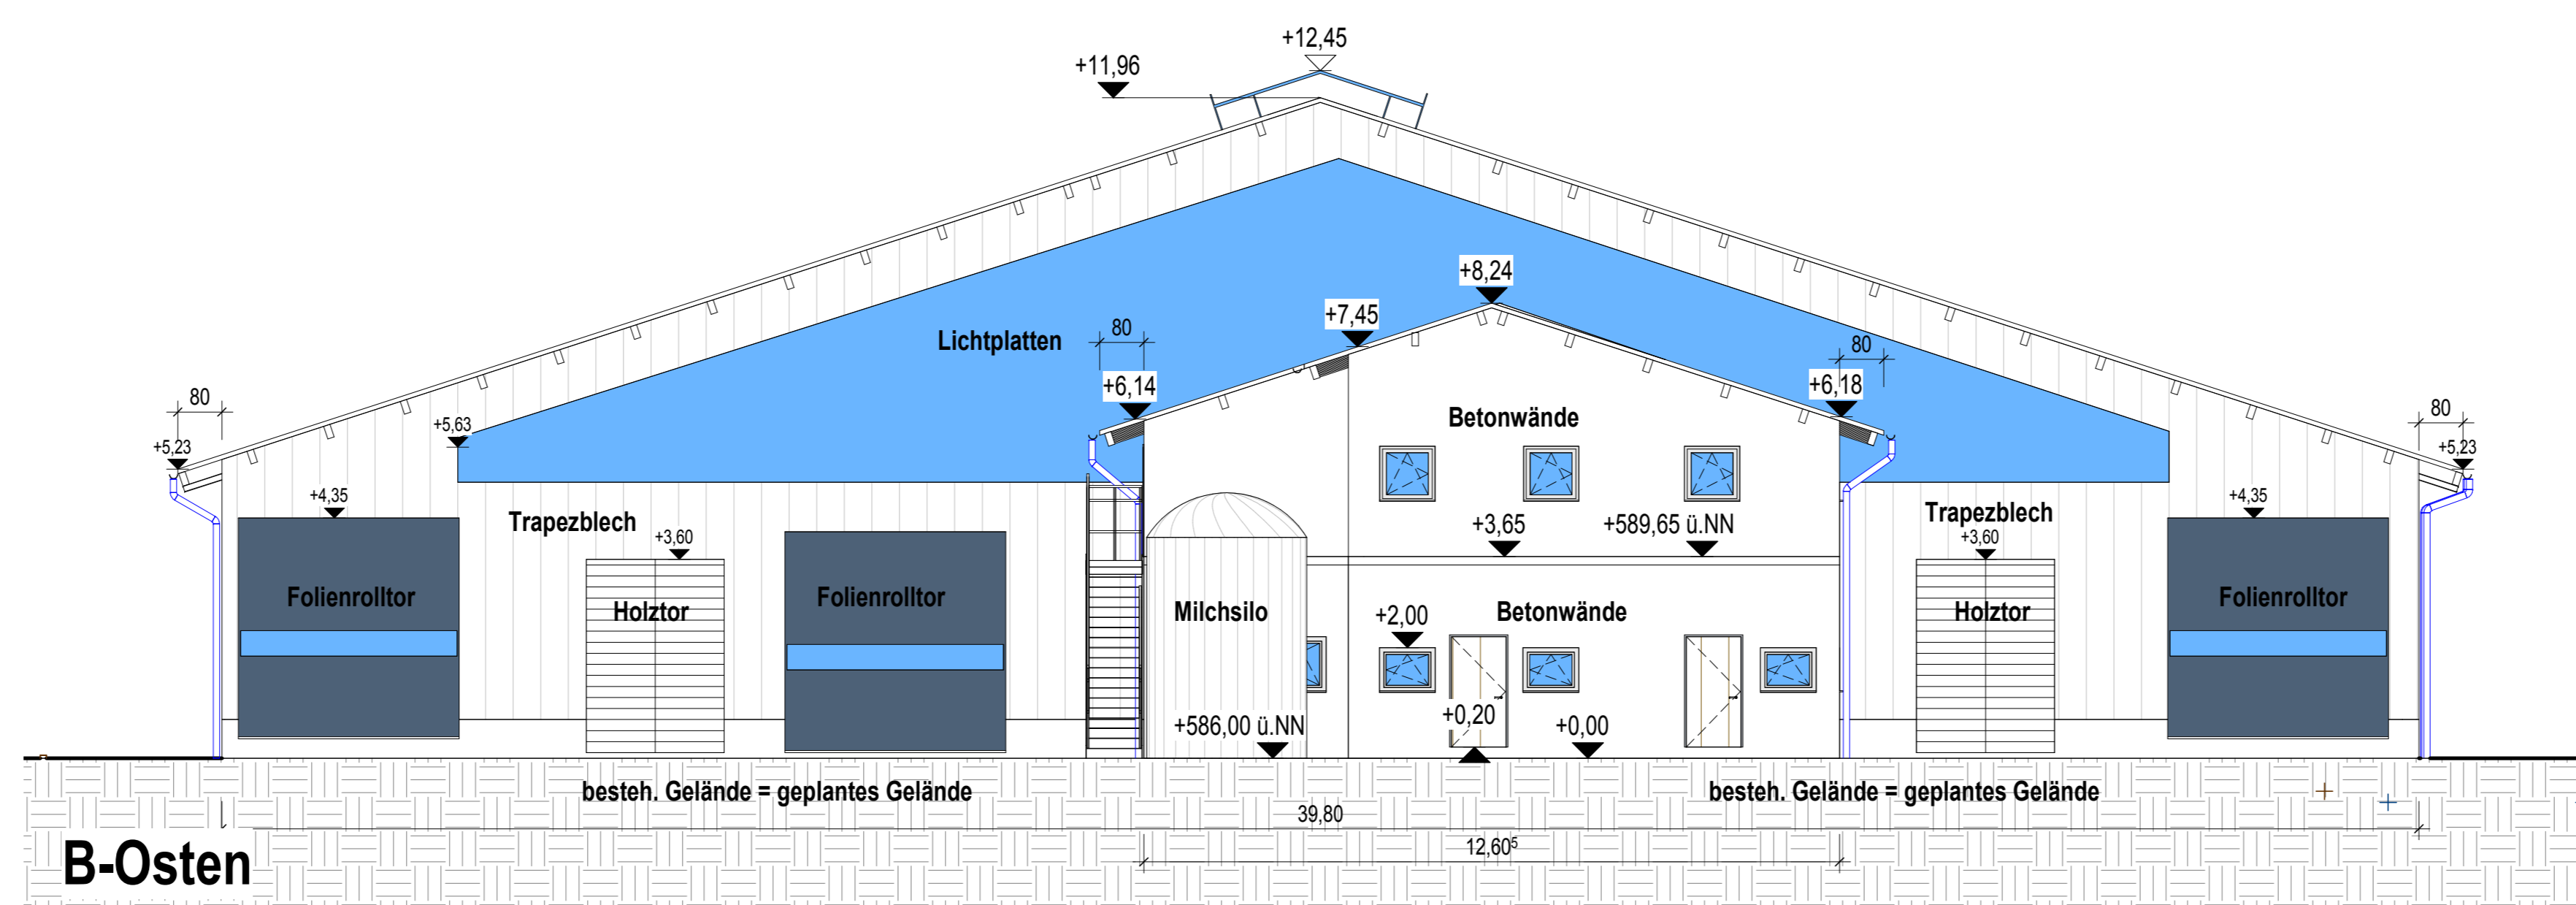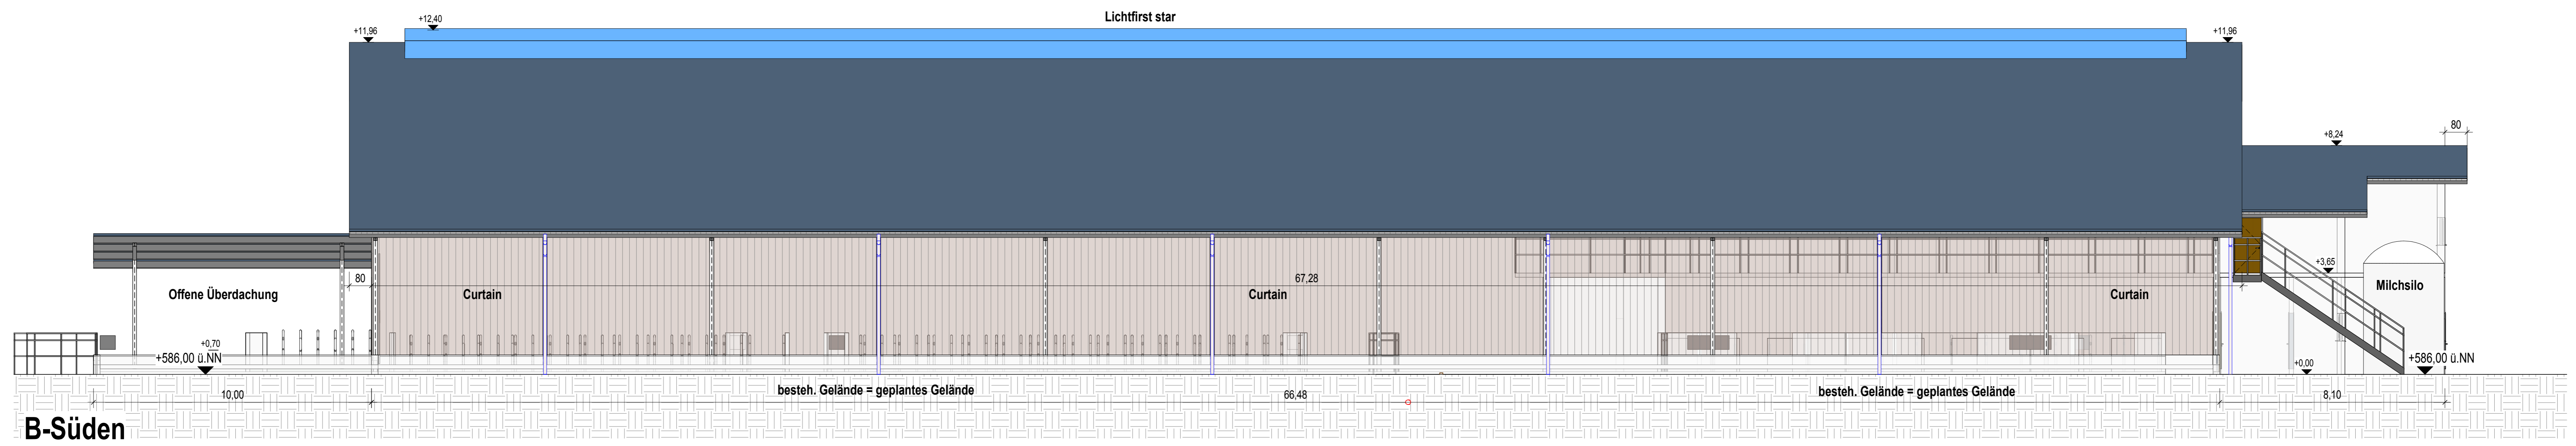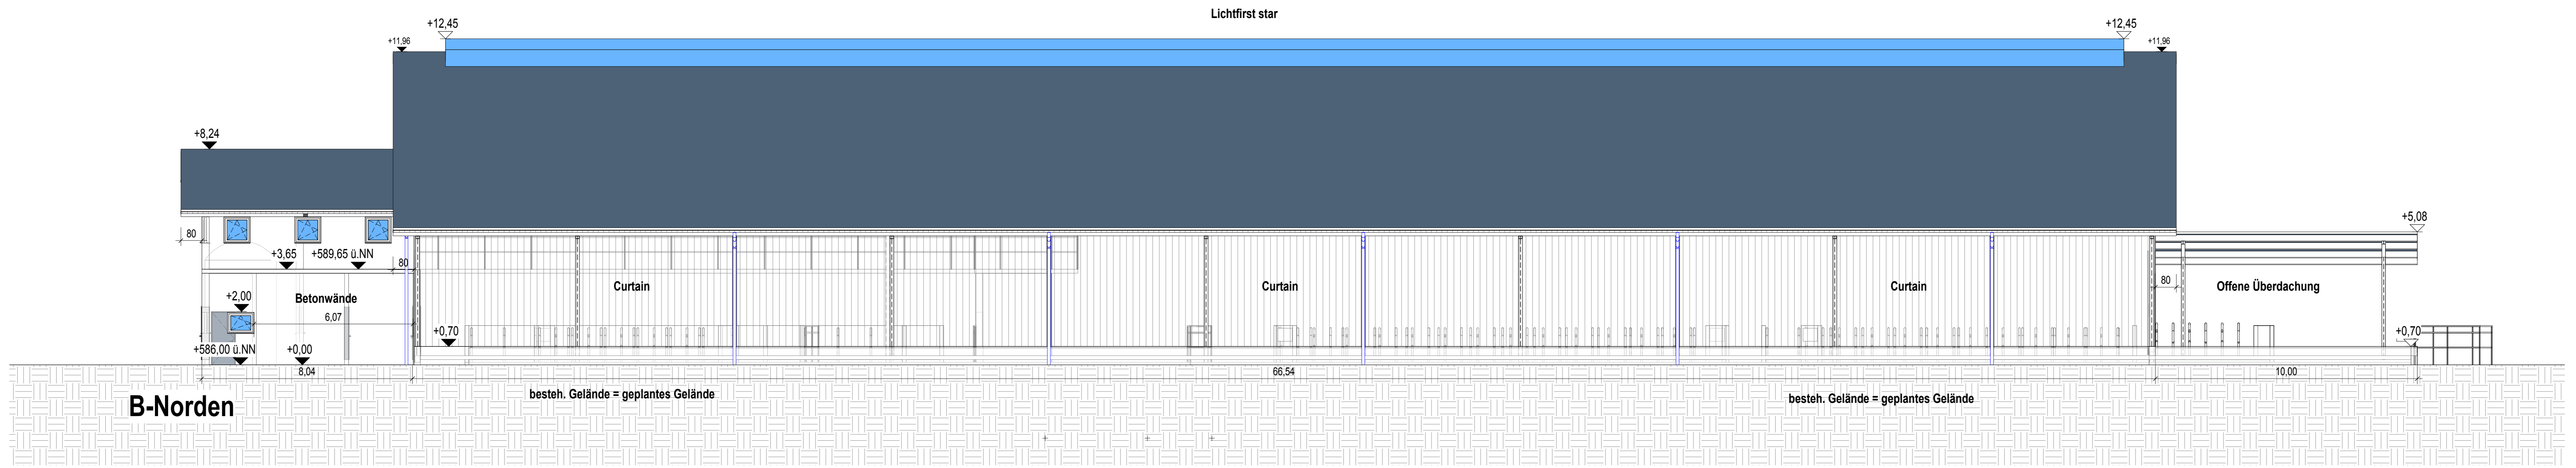

18 - 216 - 4a	Neubau Milchviehstall, Kälberstall, Lagerhalle, Fahrsilolo und Biogasanlage 75 KW elektrisch	Bauantrag
	Stall Ansichten	
	Großstück: Tögelbachweg, 72227 Egenhausen - Flst 2287, 2288, 2289	
	Bauherr: Hammer GbR Altenweg 23/26-70, 72227 Egenhausen	B3
Maßstab: 1 : 100		
Datum: 04.04.2018		
gezeichnet: st	Bauherr: Thomas Gluck, Architekt, Unterebach Str. 88996 Unterebach Owingen Tel. 07557 / 920964, Fax 07557 / 920865	Architekt: