

7 Anhang: Entwurfsskizzen

Abb. 14: Grundriss

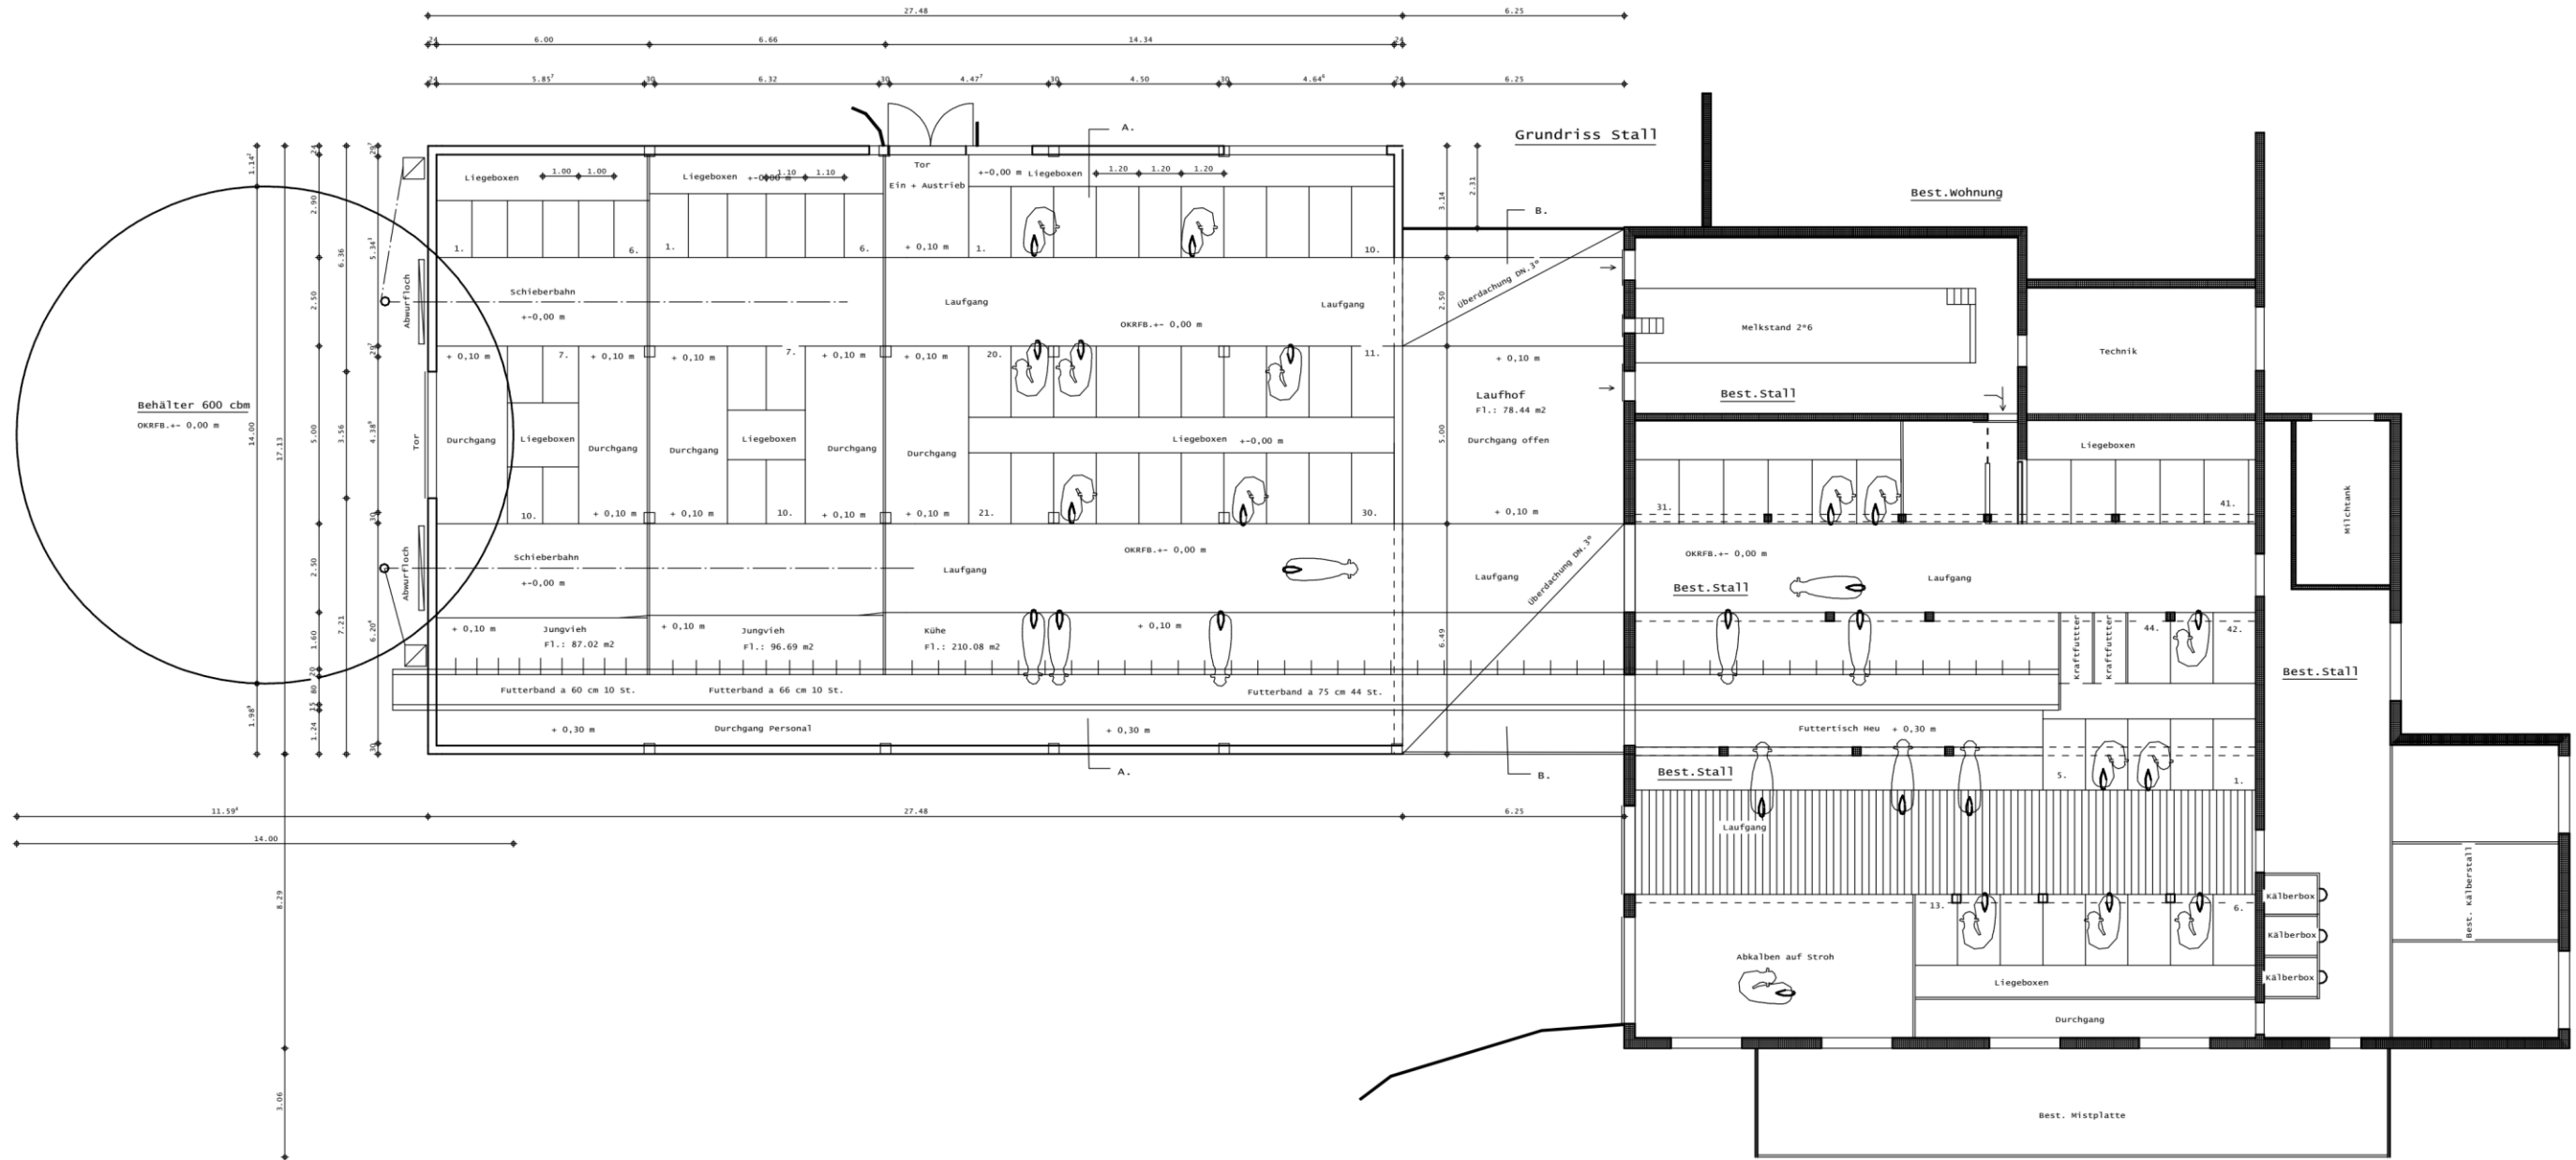


Abb. 15: Schnitte




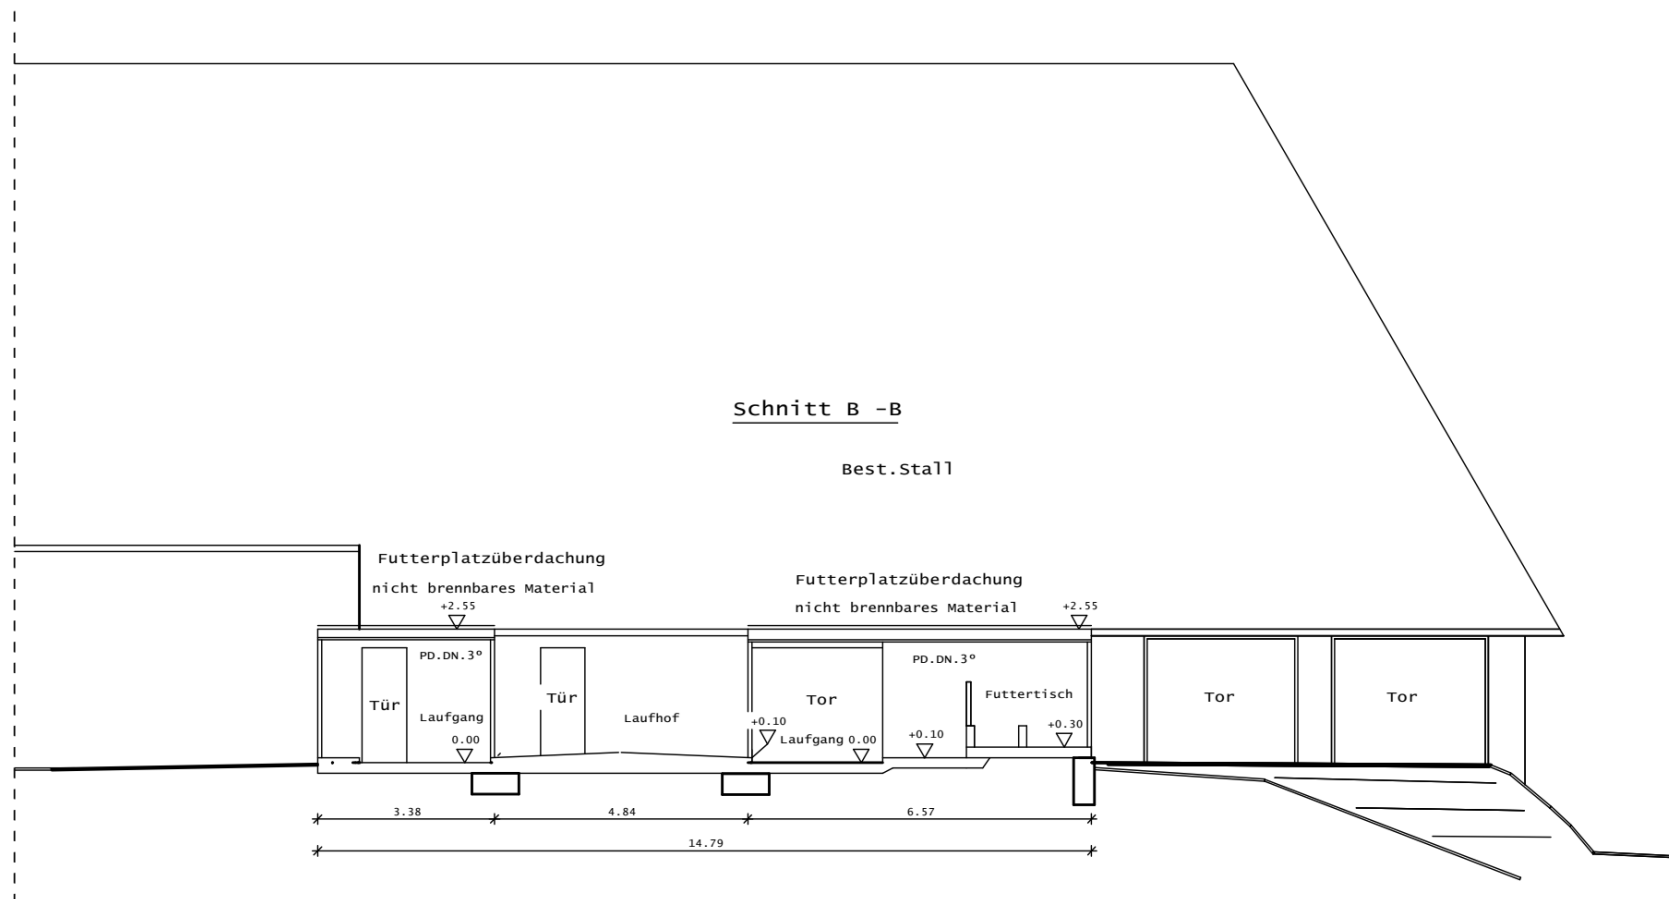



Abb. 16: Ansichten

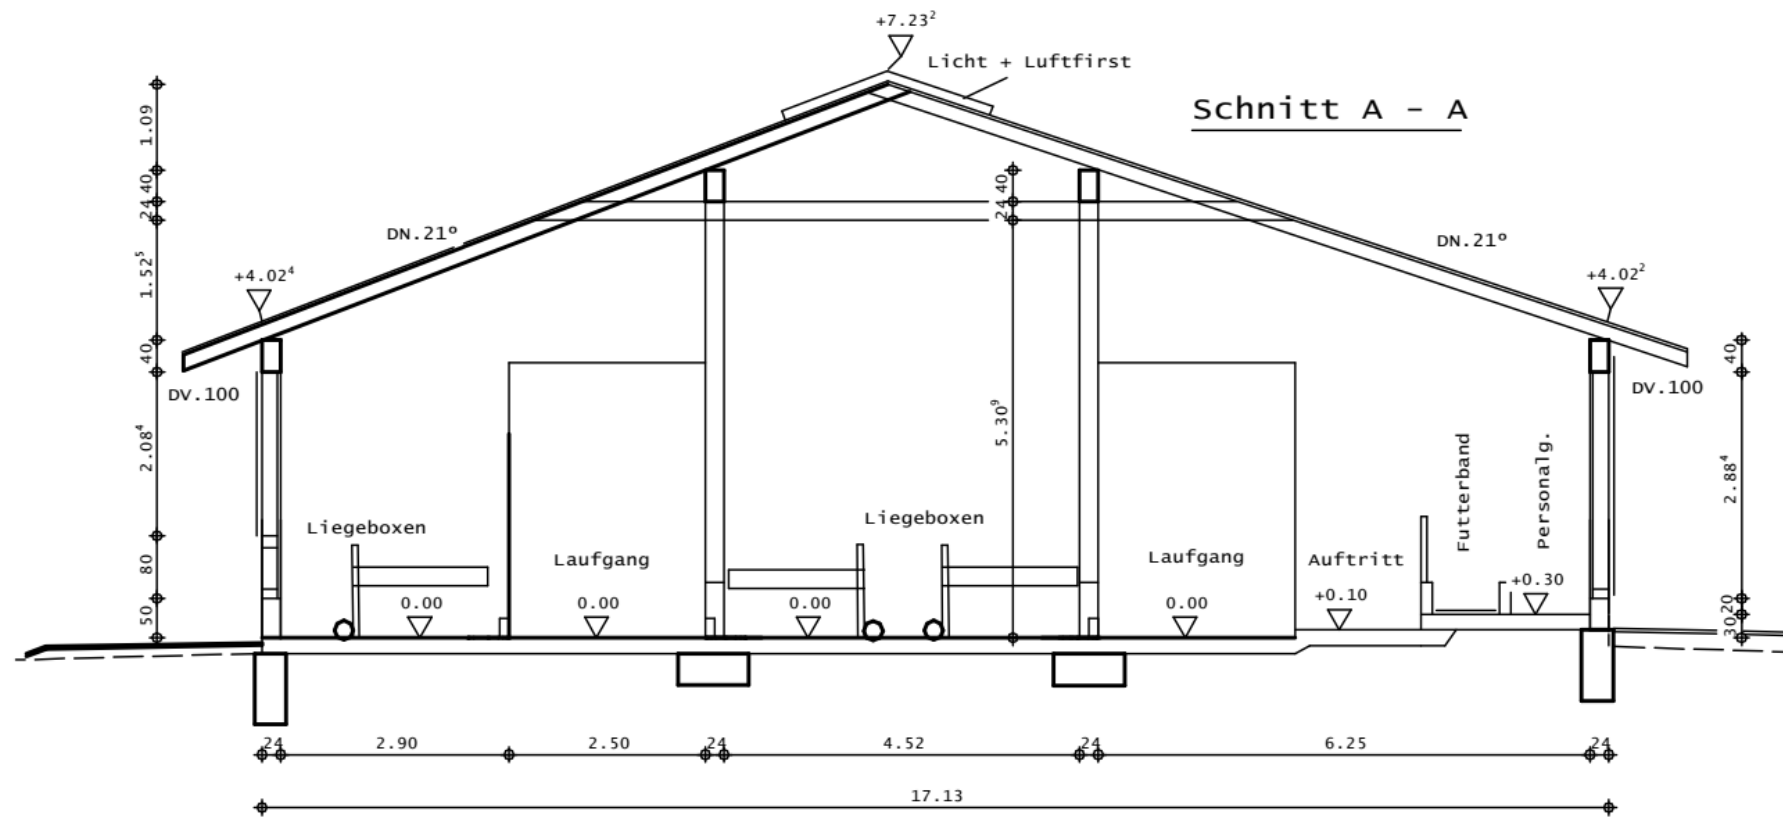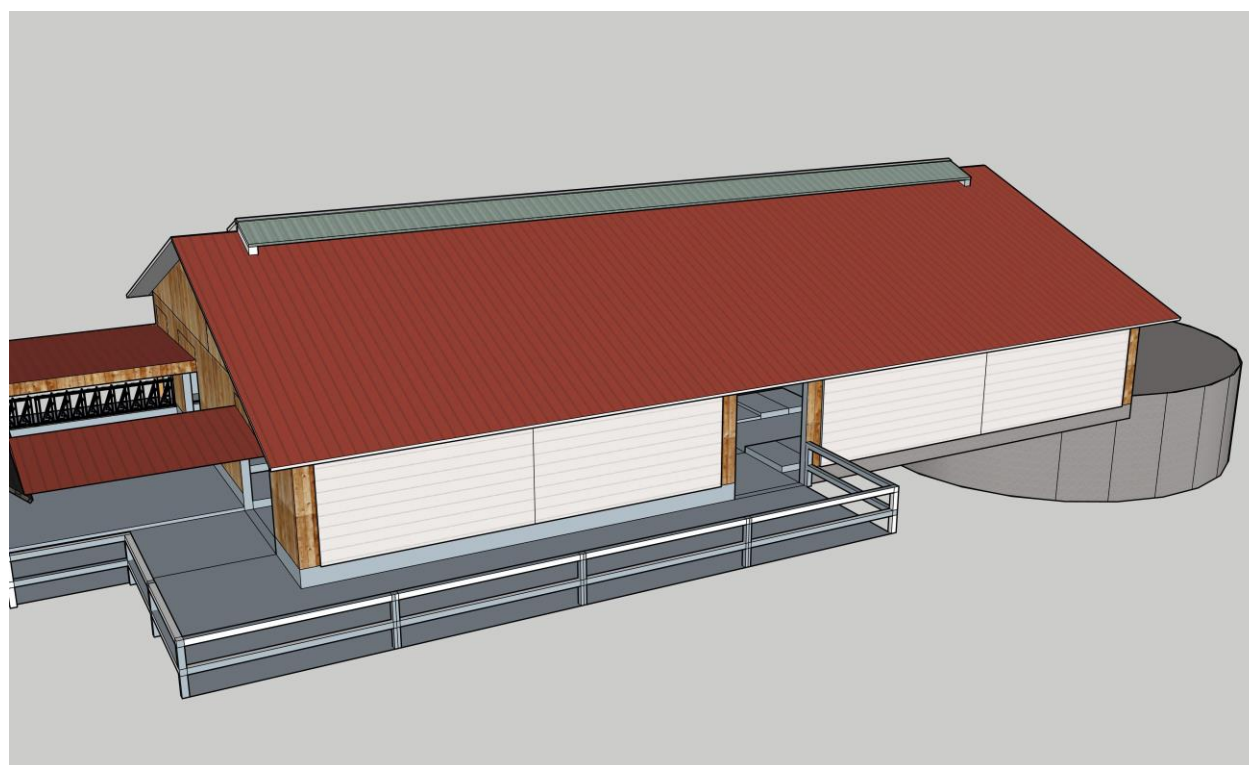

Ansicht Norden

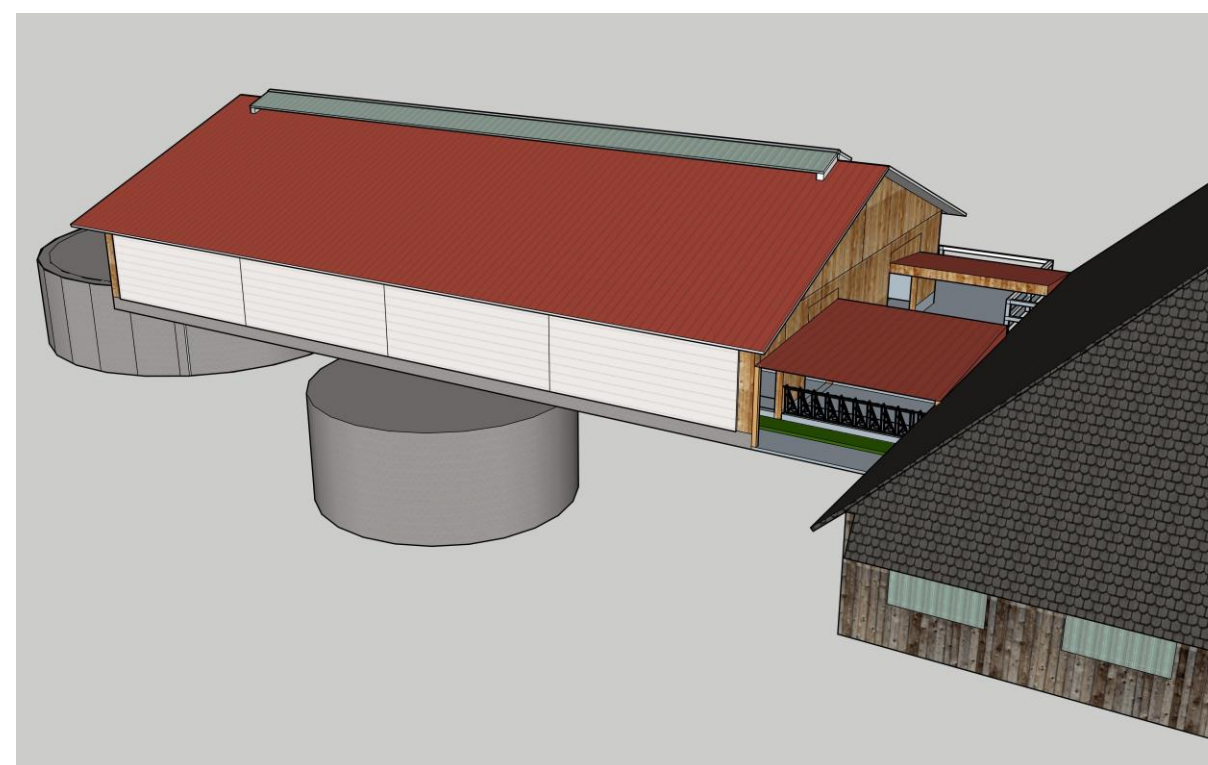

Ansicht Süd-West

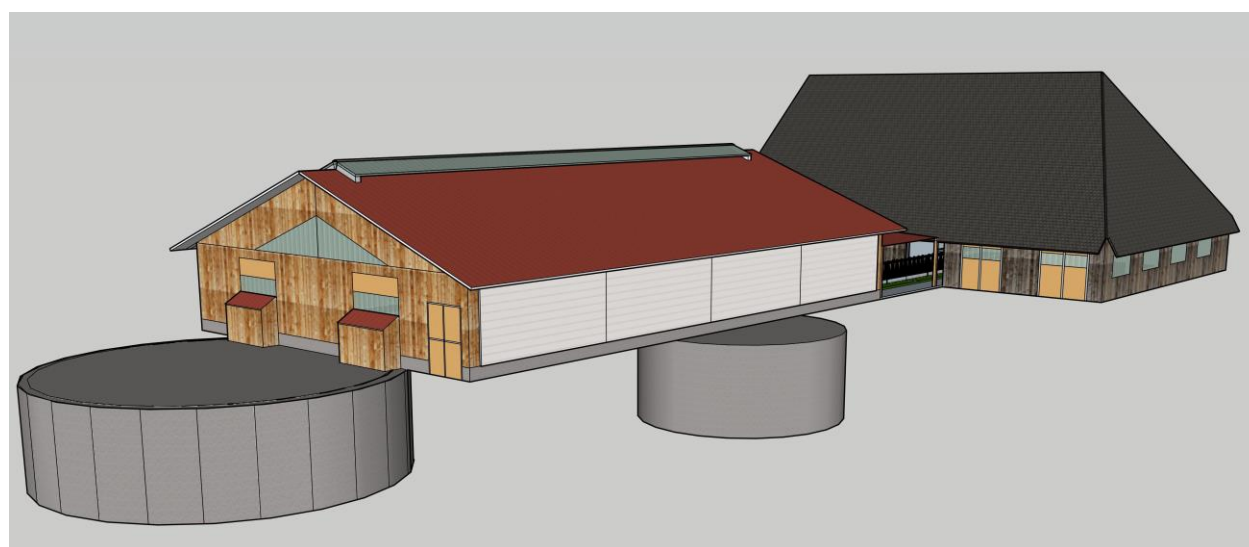

Ansicht Süden