

7 Anhang: Entwurfsskizzen

Abb. 19: Grundriss





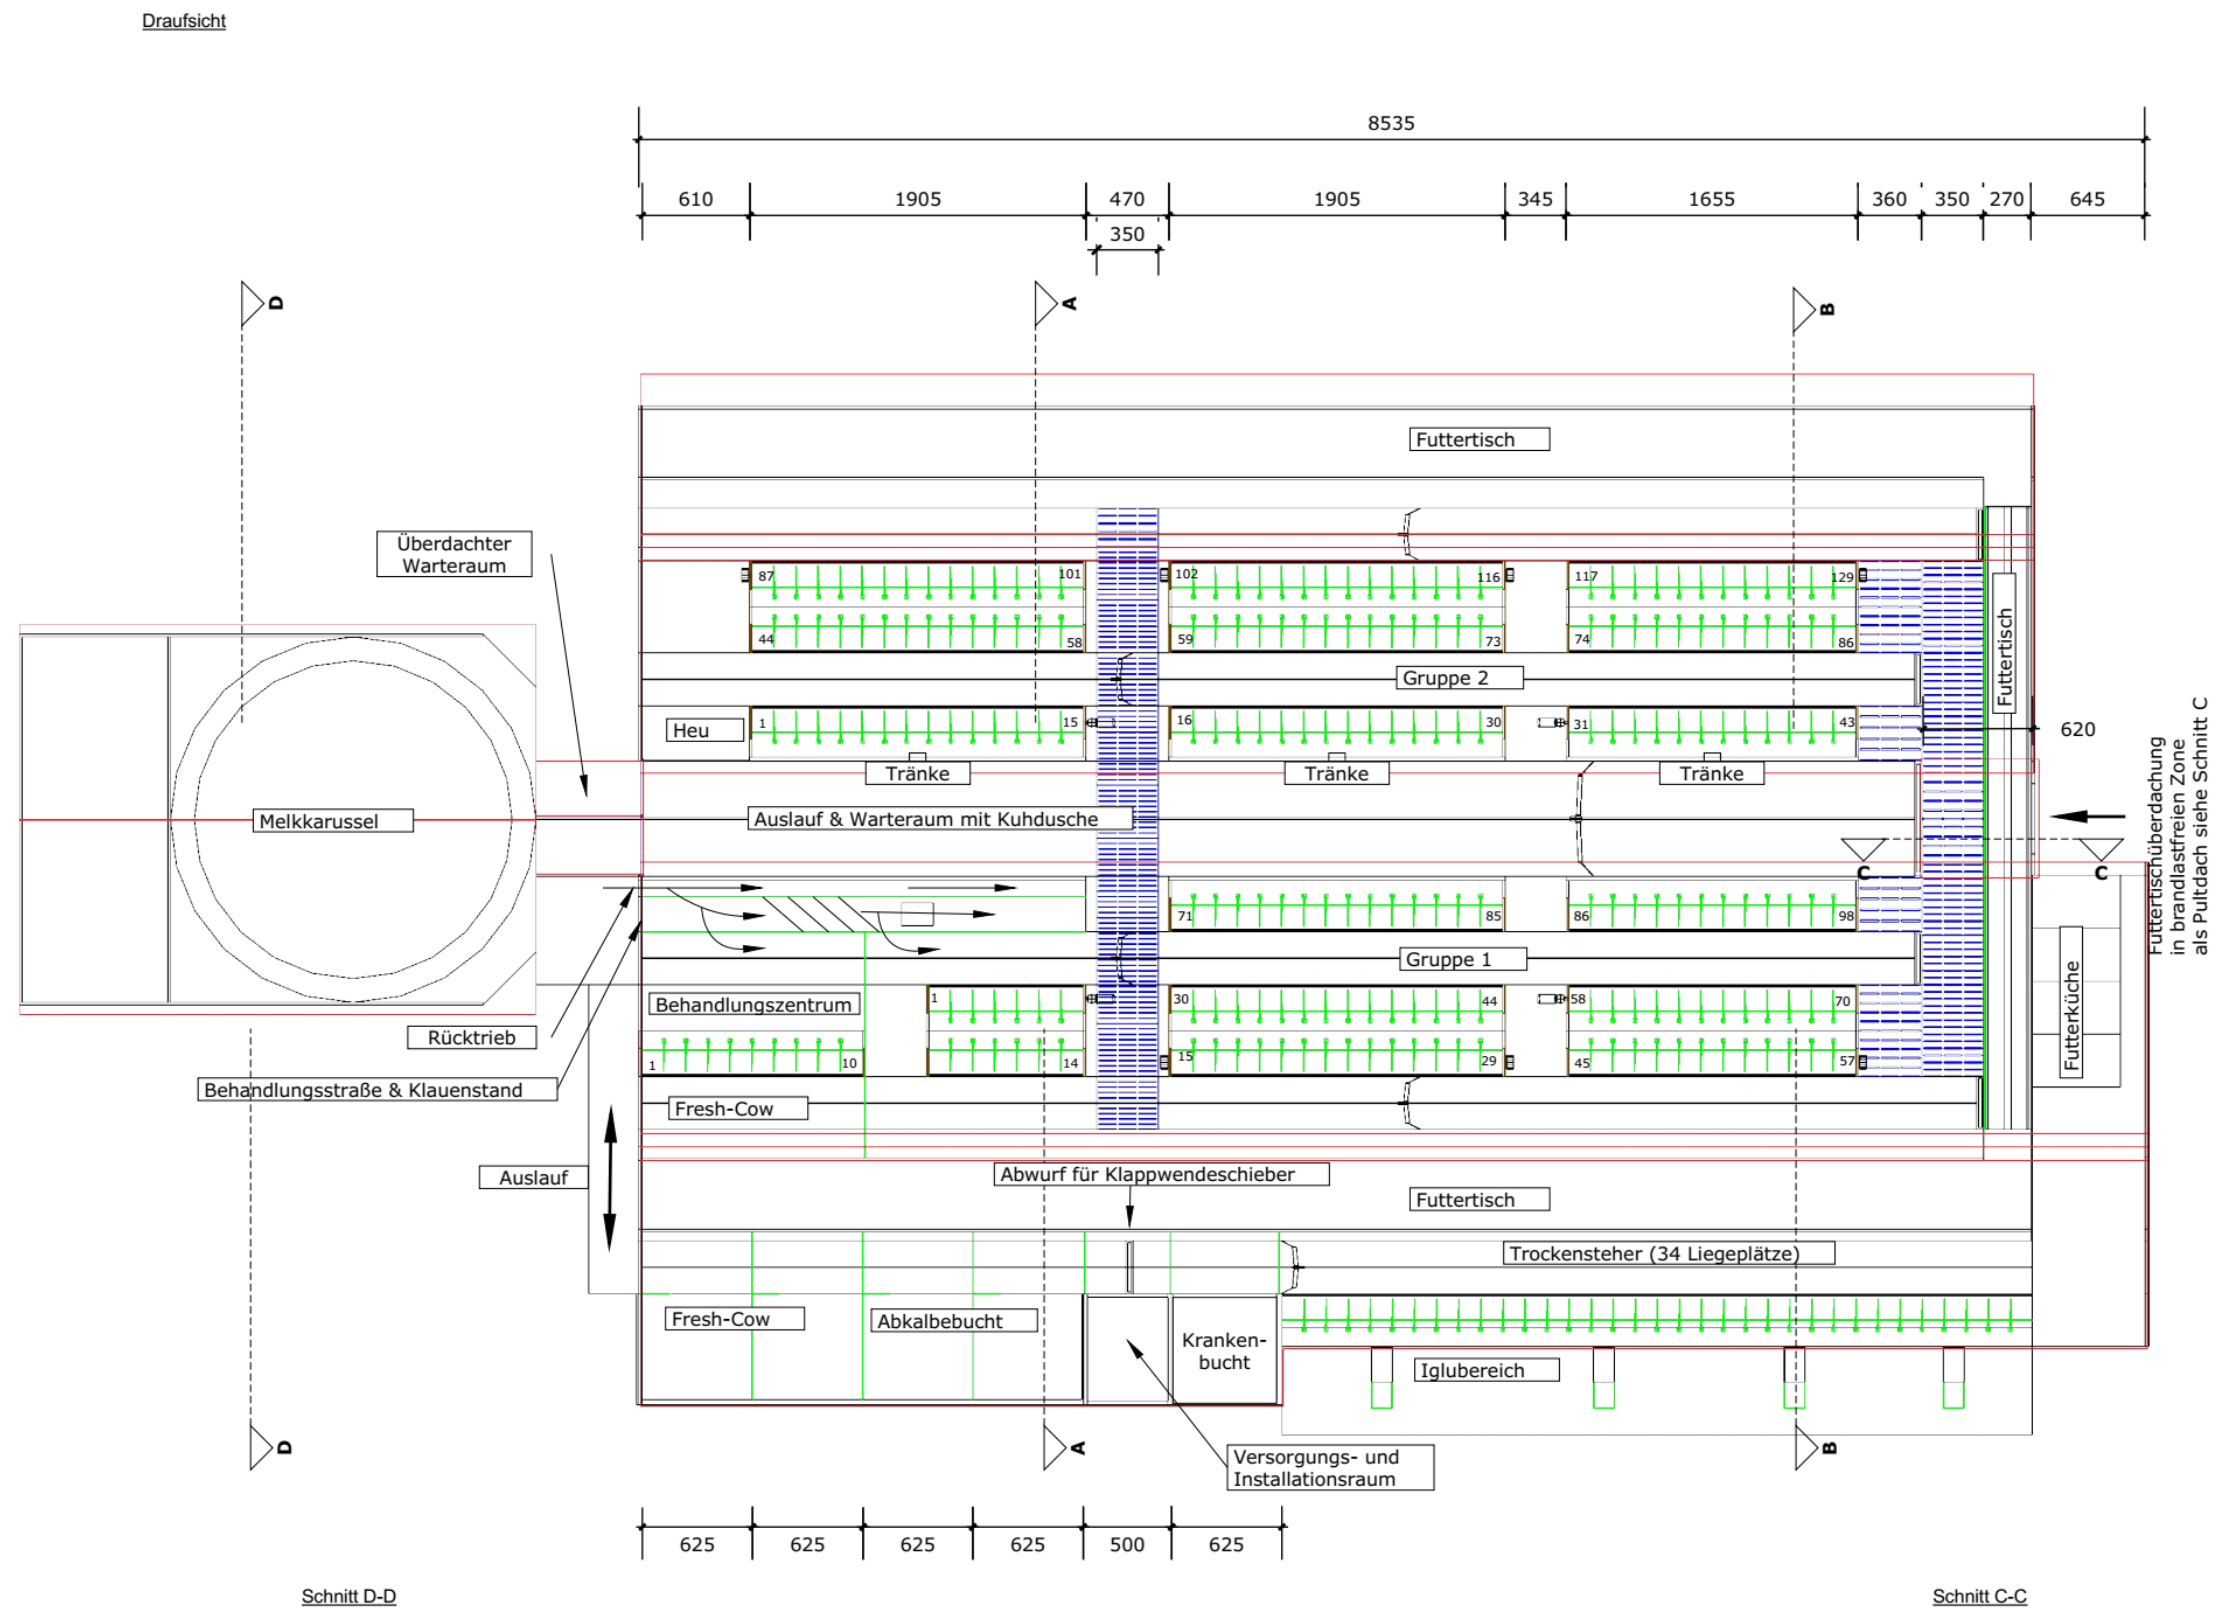


Abb. 20: Schnitte

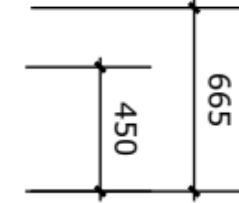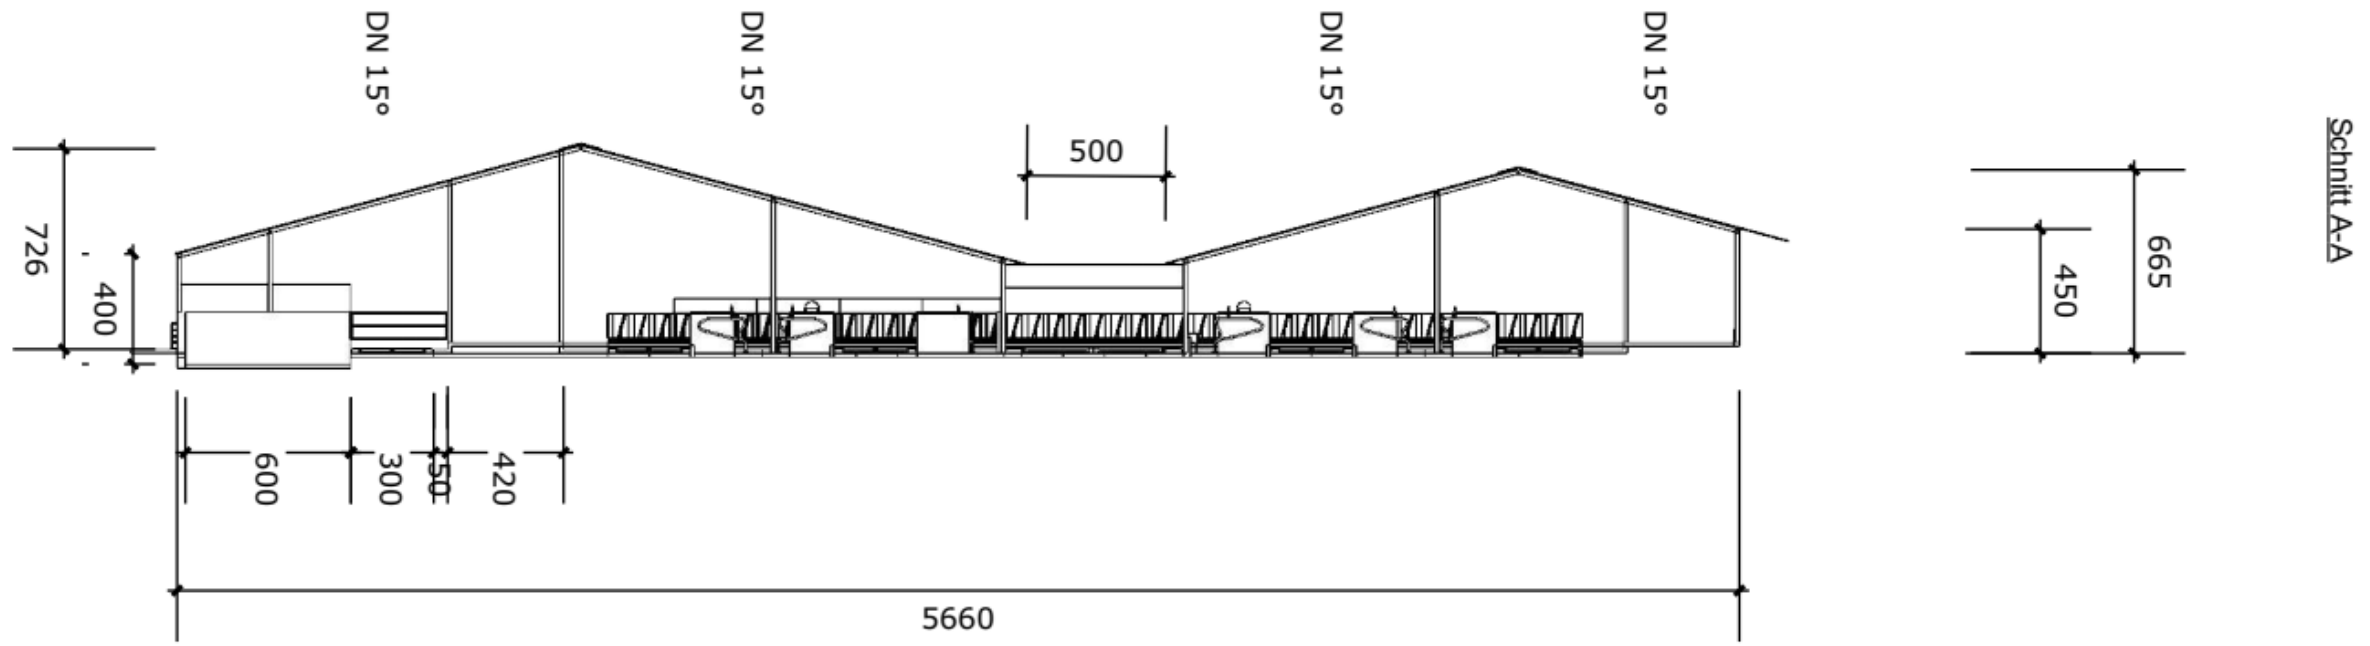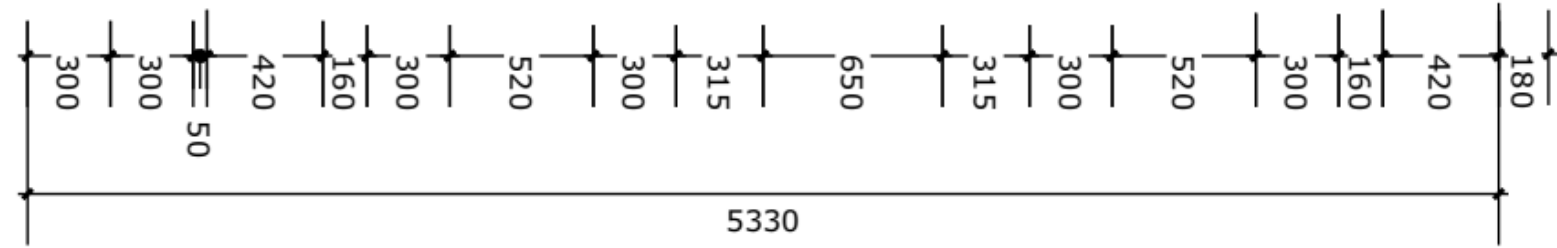

Schnitt A-A

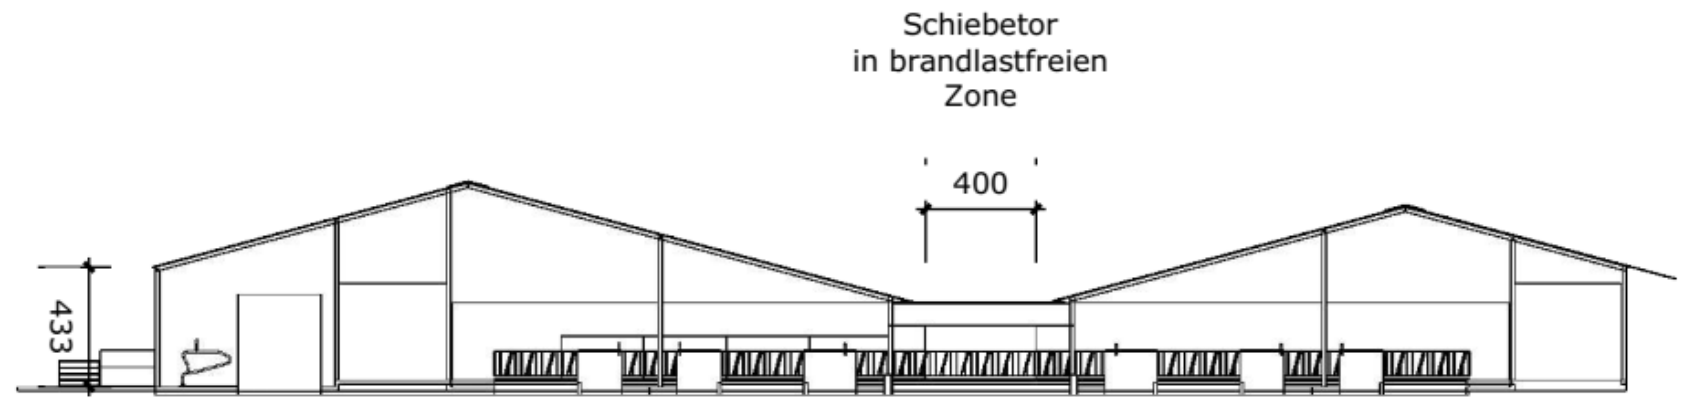

Schnitt B-B

Abb. 21: Ansichten



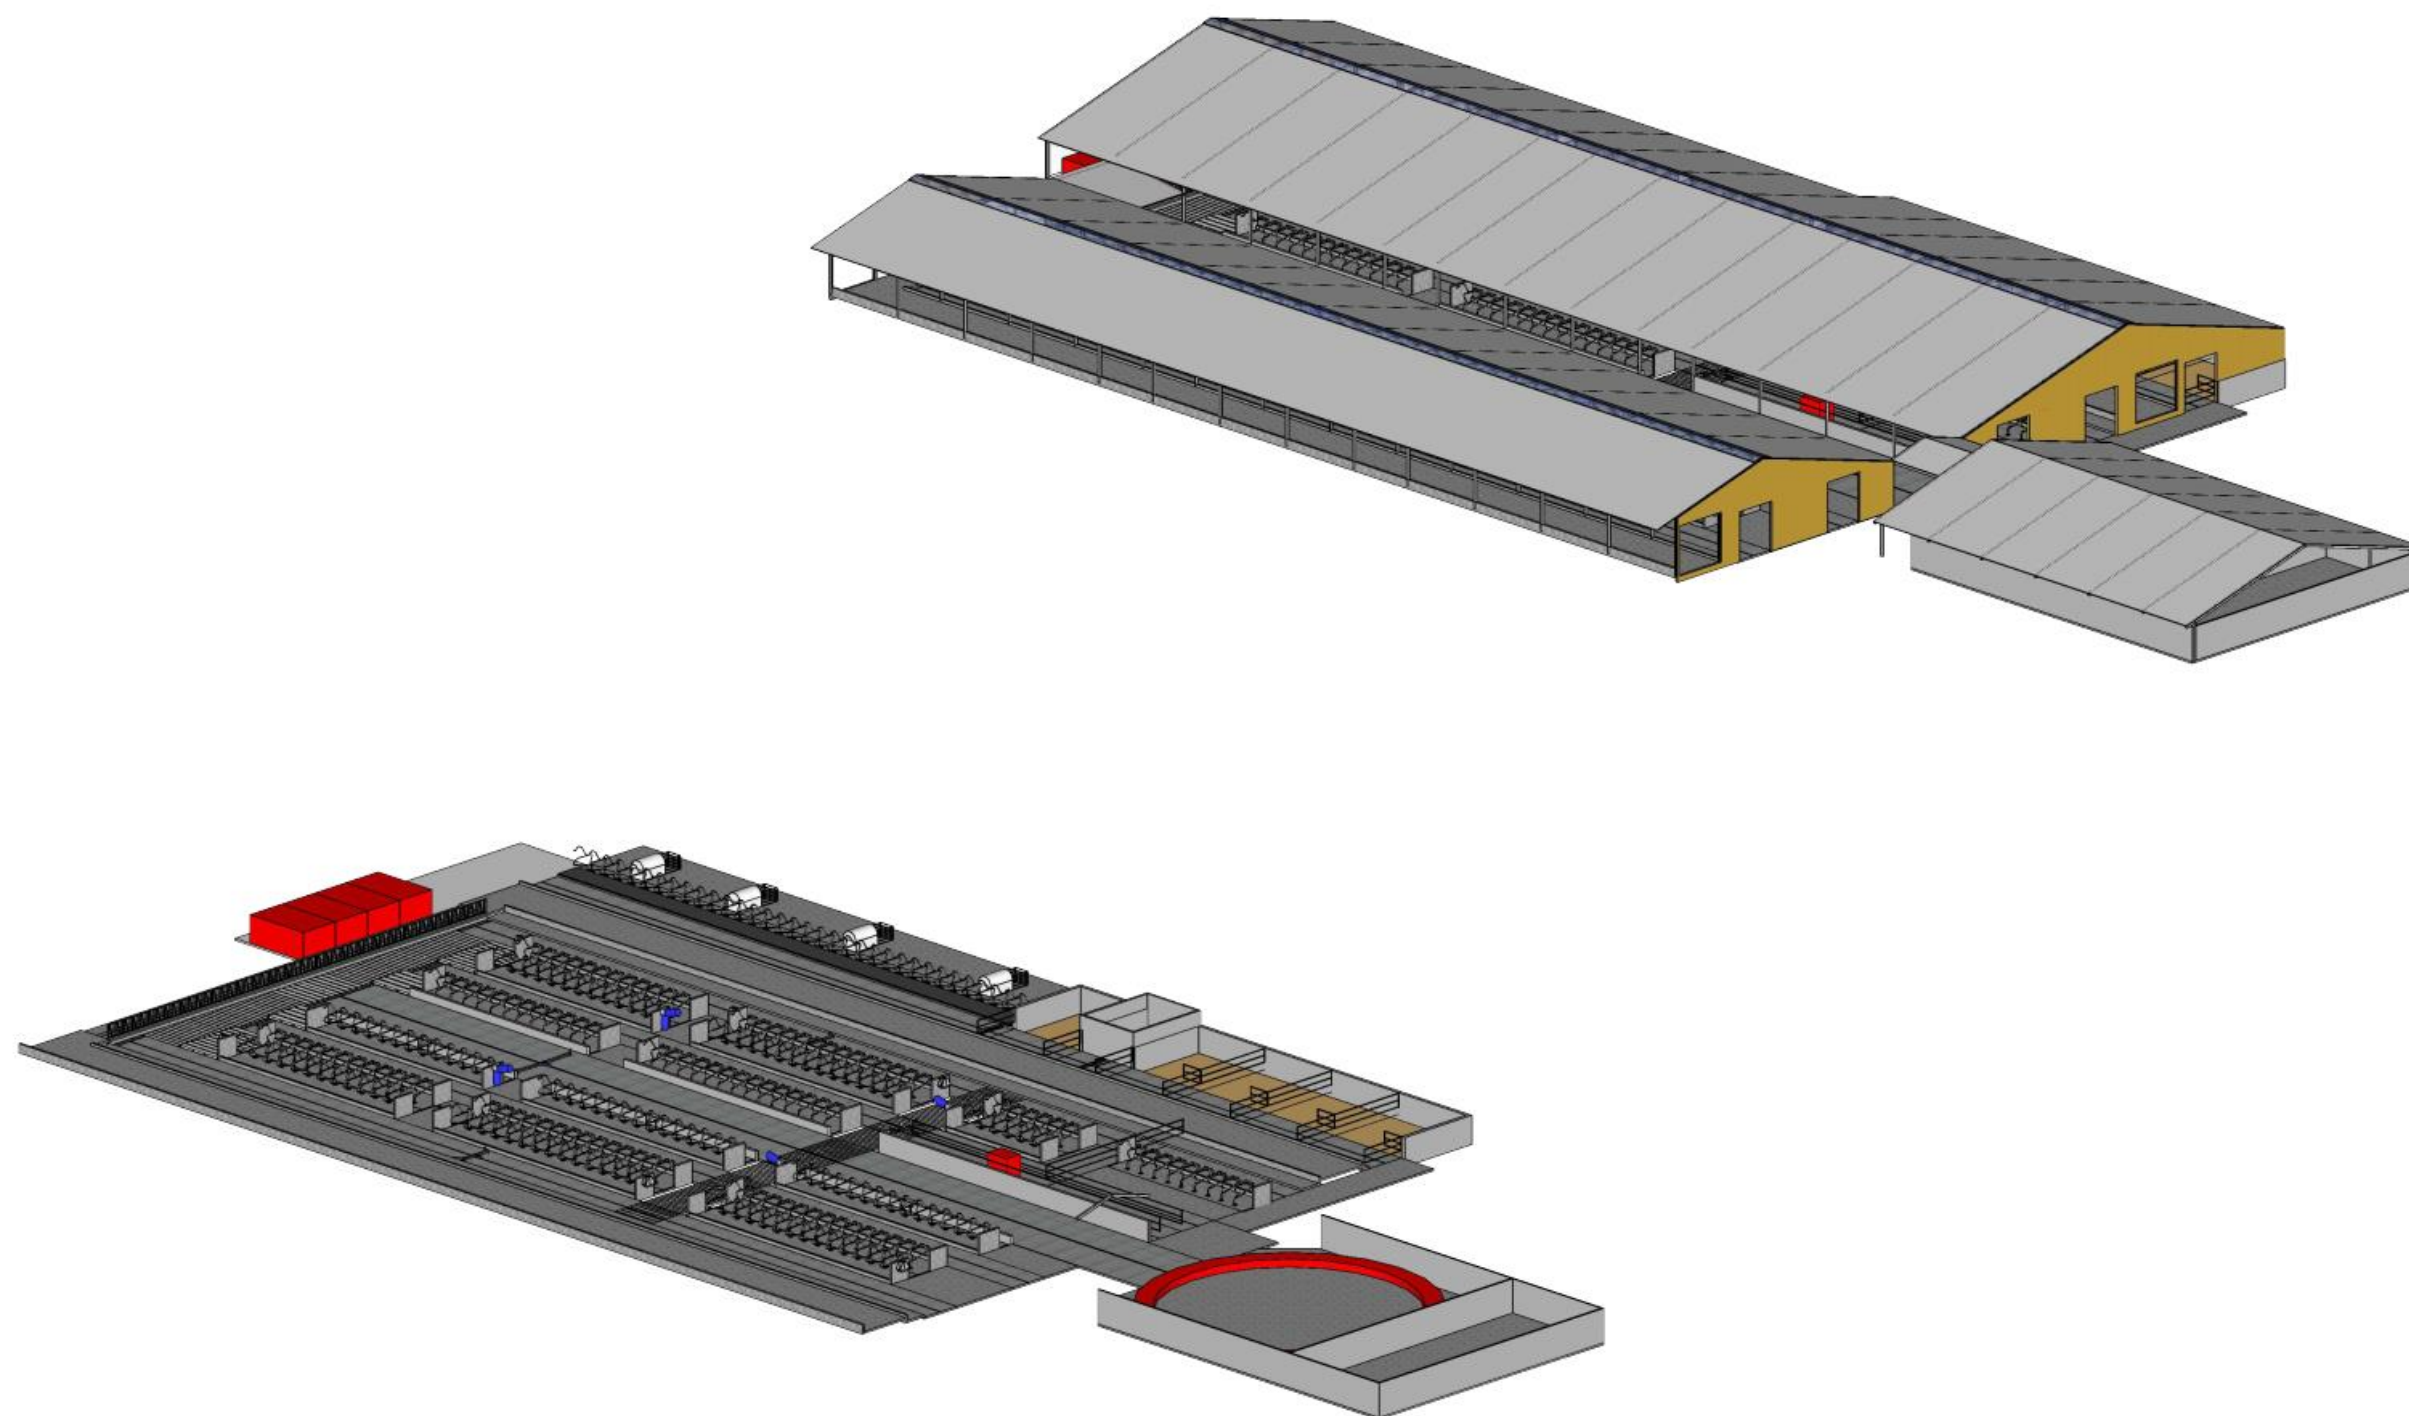



Abbildung 22: Kälberstall

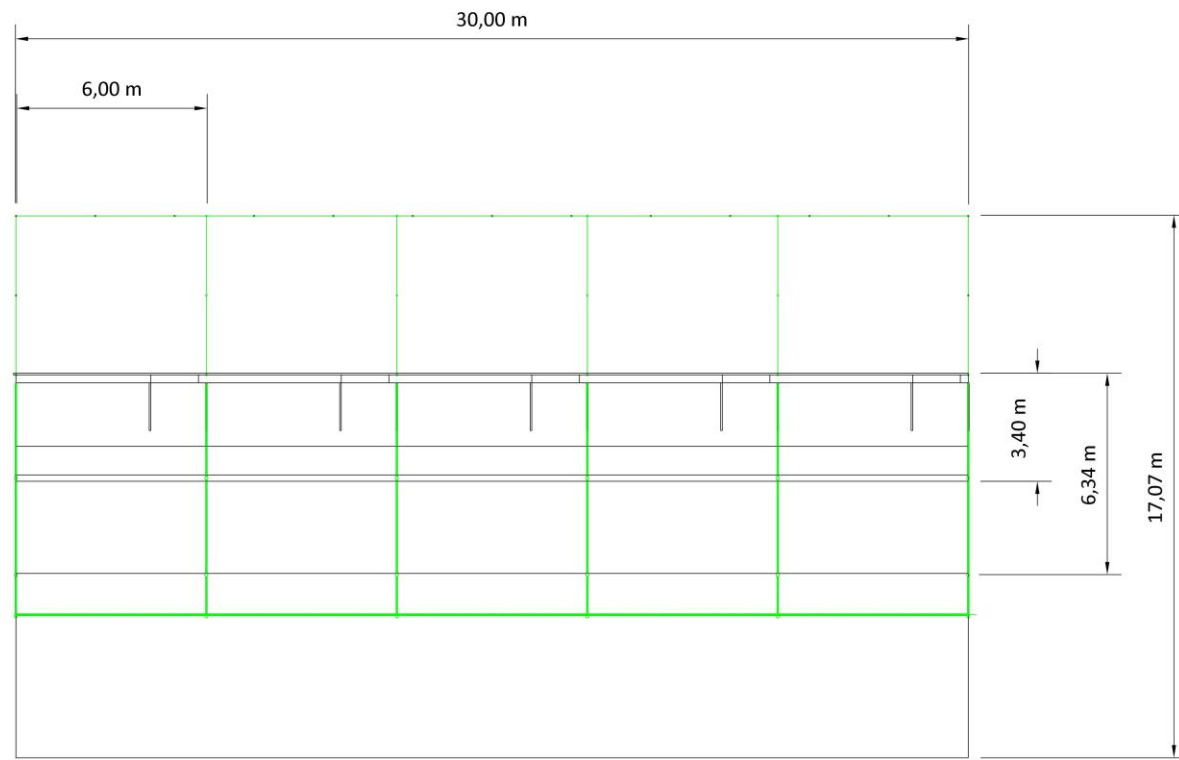

Grundriss

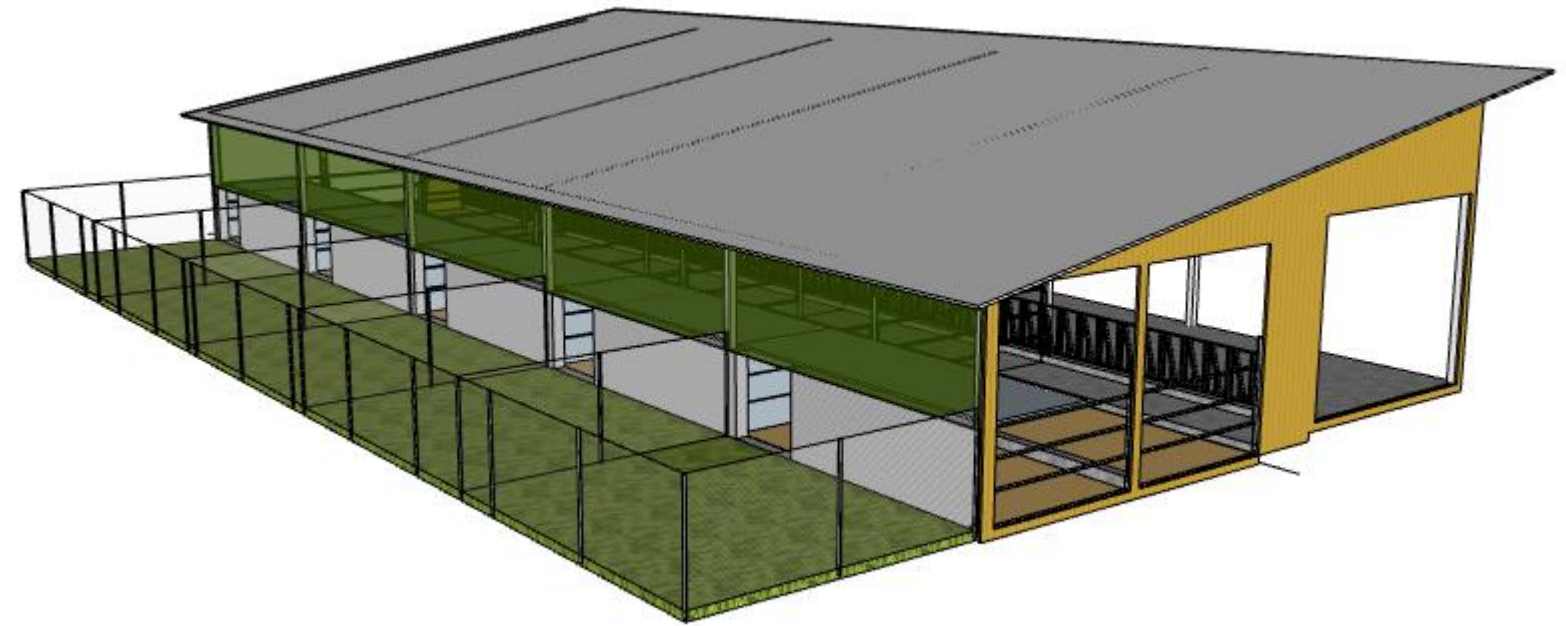

Ansicht 1

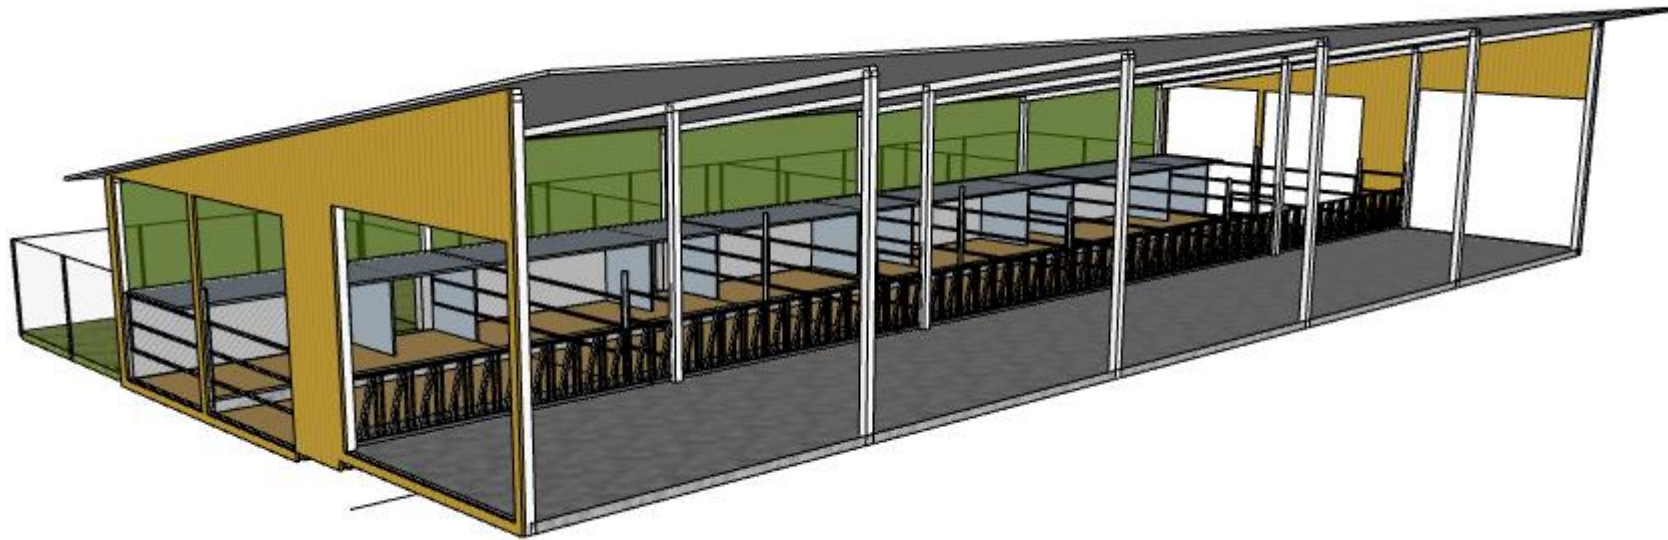

Ansicht 2