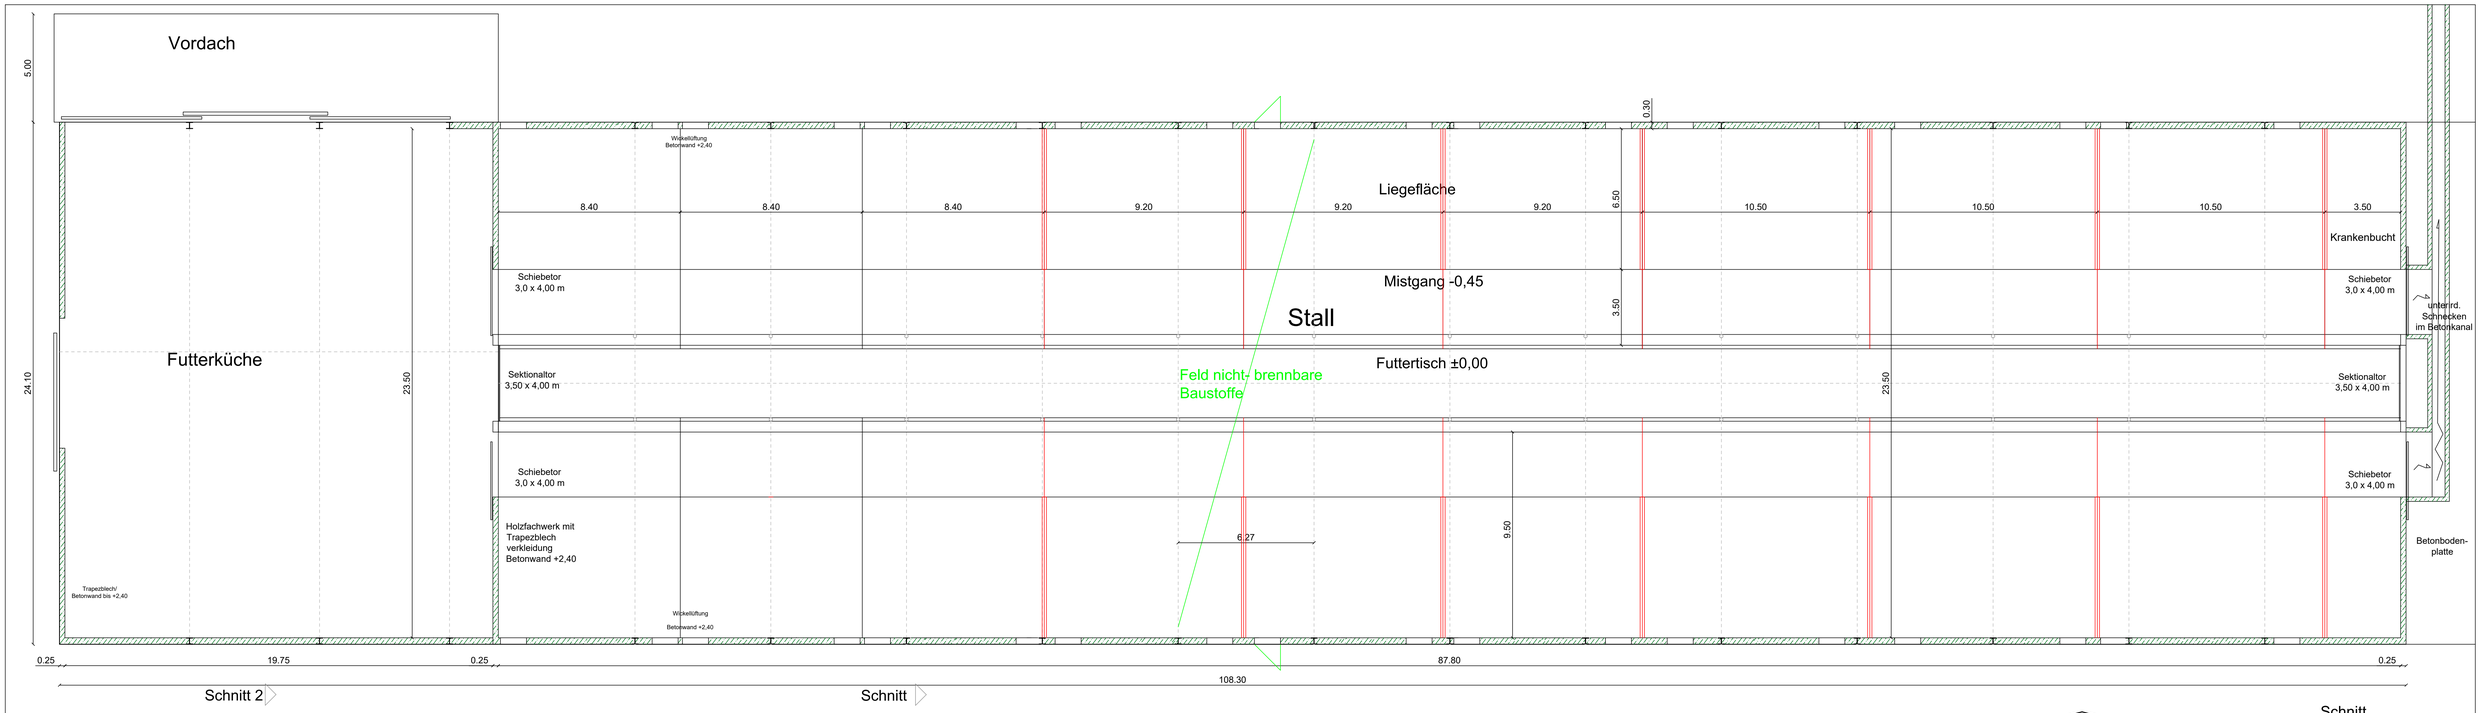

Westansicht

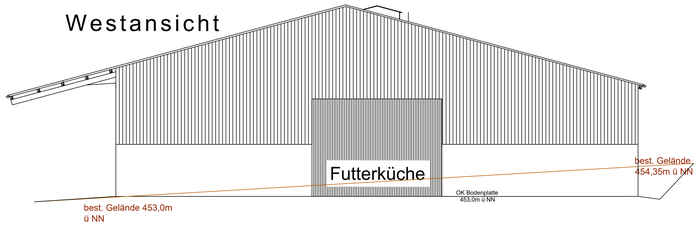

Schnitt 2

DN 15 °
Leimholz,Holzkoppelpfetten
Dacheindeckung
Wellfaserzementplatte

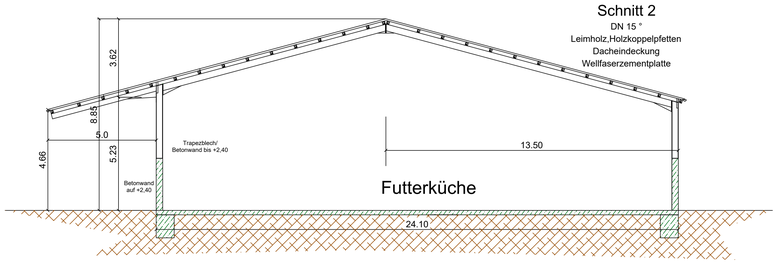

Schnitt

DN 15 °
Leimholz,Holzkoppelpfetten
Dacheindeckung
Wellfaserzementplatte

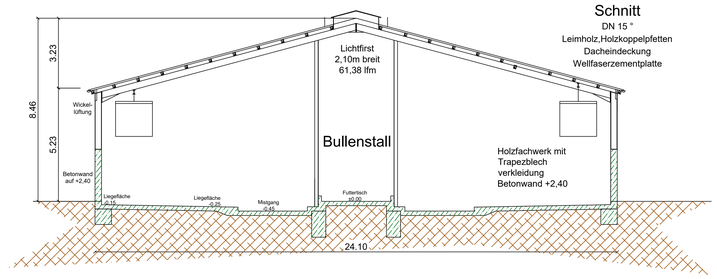

Nordansicht

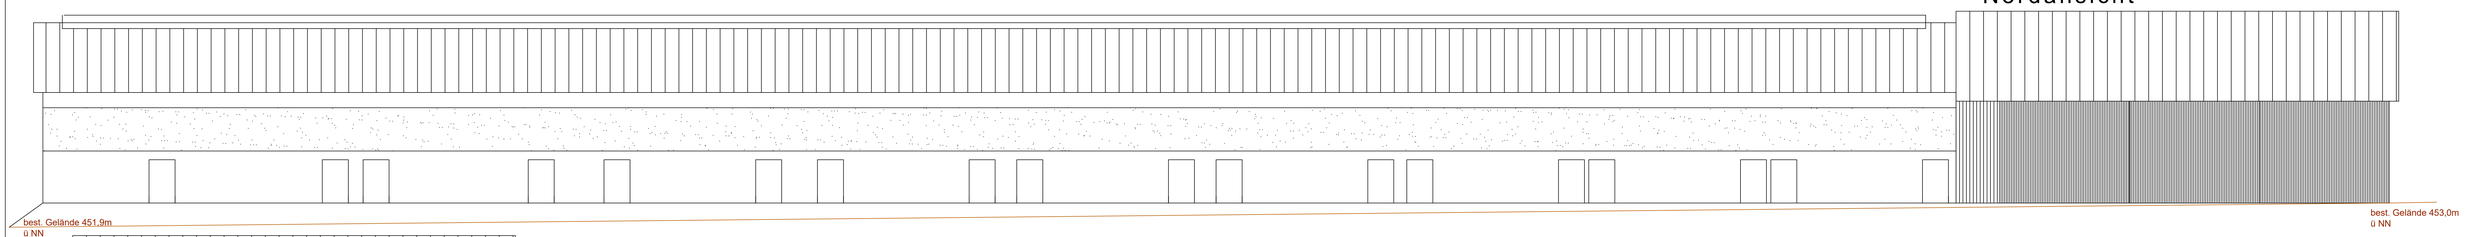

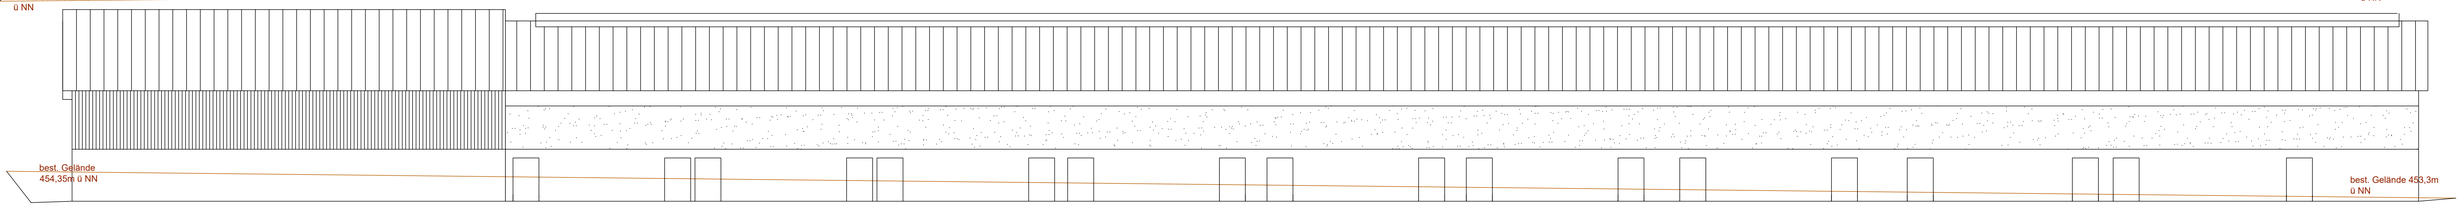

Südansicht

Ostansicht

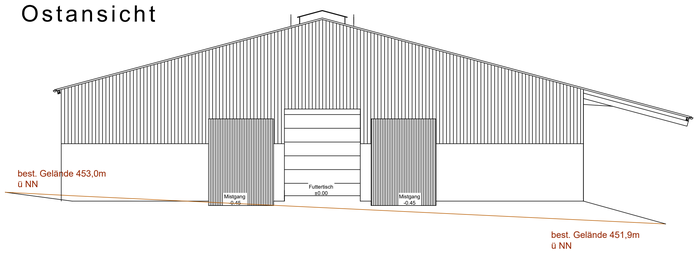

BAUHERR
Karl Böhm
Raiffeisenstraße 2
73469 Goldburghausen
BAUVORHABEN
Neubau Bullenmaststall, Bergehalle sowie einer landwirtschaftlichen Kleinbiogasanlage
BAUGRUNDSTÜCK
Fl.-Nr. 534,535,
Gemeinde/ Gemarkung Goldburghausen
Ostalbkreis

PLANUNG
Dipl.-Ing. (FH) B. Berchtenbreiter
86720 Nördlingen
03.04.18/14.07.18/28.07.18
BAUPLAN M:1=100